


## **Verfügbare Fläche Erdgeschoss**

- Helle Räumlichkeiten
  - Hebebühne in der Fläche integriert
  - Hohe Traglast
  - Zugang zu sanitären Anlagen gewährt
  - Individuelle Angebote sind möglich

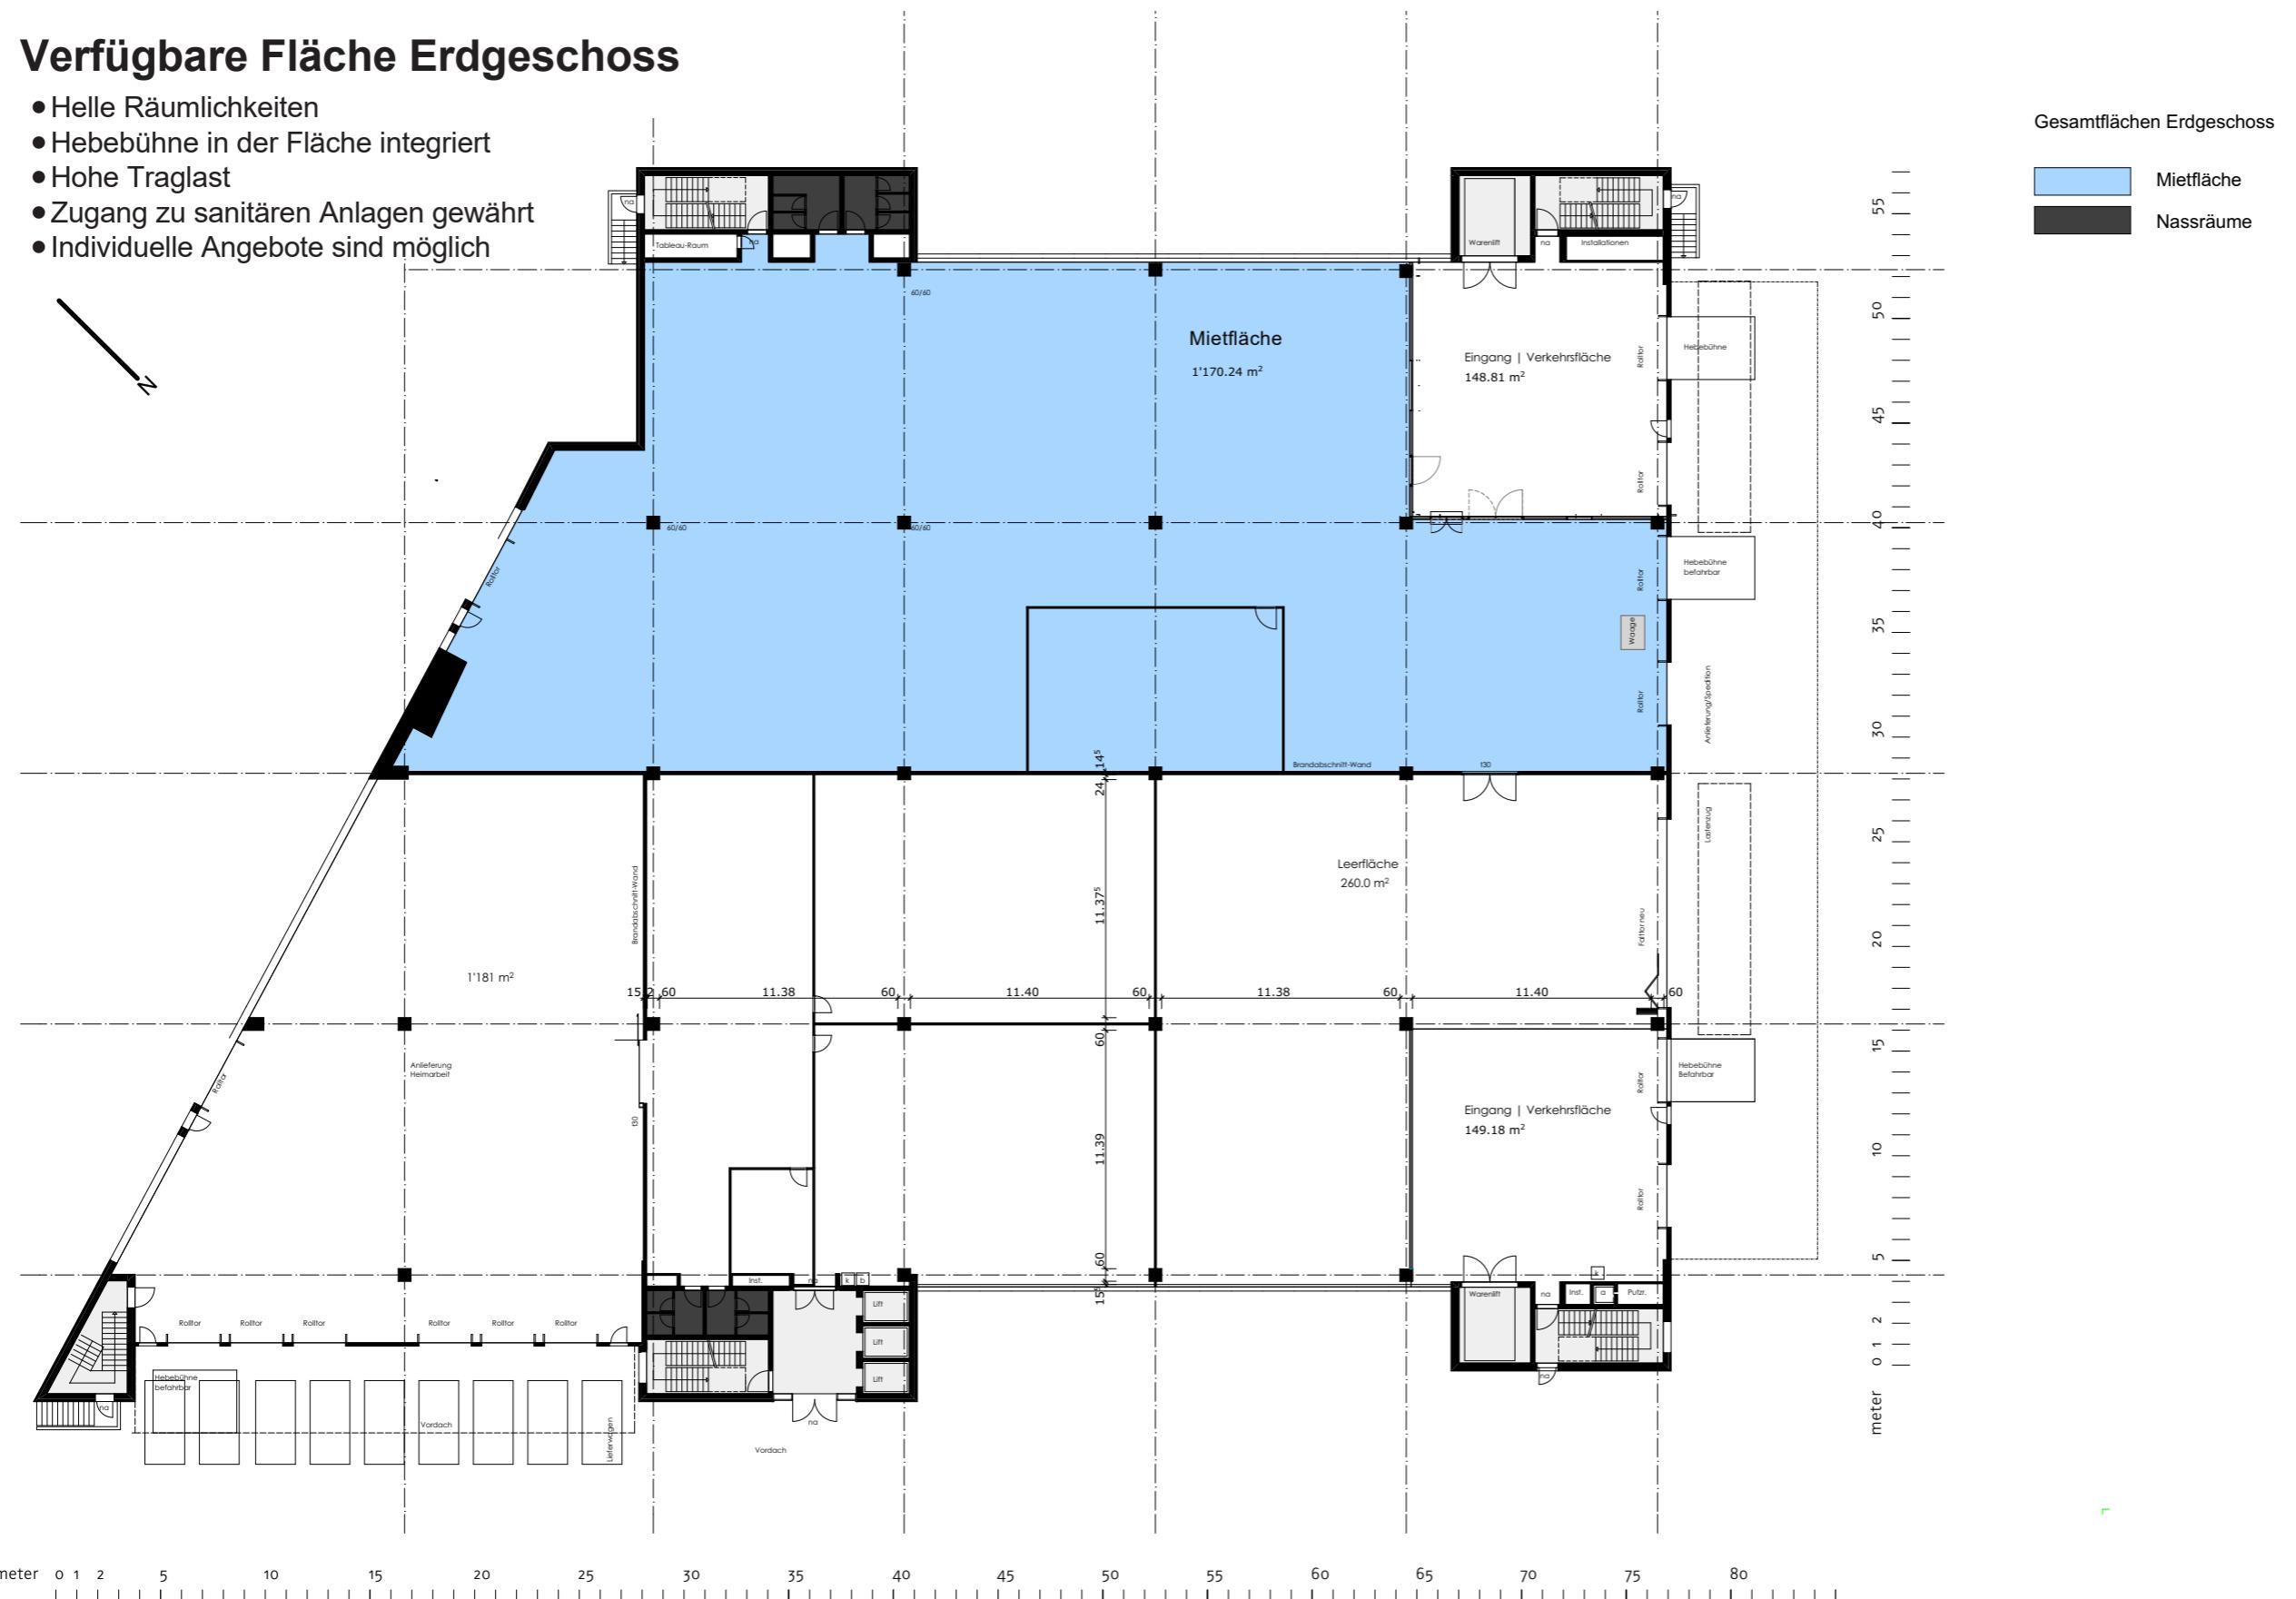

## Verfügbare Fläche 3. Obergeschoss

- Helle Räumlichkeiten durch Sheddächer
- Zugang zu zwei Warenliften und Personenliften
- Zugang zu sanitären Anlagen gewährt
- Individuelle Angebote sind möglich

